
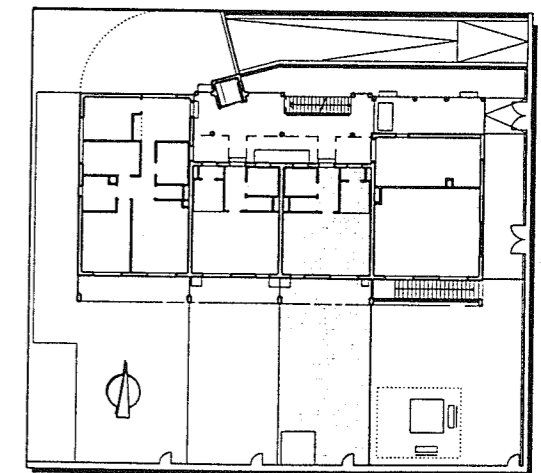


AUFBAU
GEMEINNÜTZIGE BAU-,WOHNUNGS-, UND
SIEDLUNGSGENOSSENSCHAFT REG.GEN.M.B.H.

WOHNHAUSANLAGE
1110 WIEN, CSOKORGASSE
STIEGE 5
ERDGESCHOSS
TOP 1

LEGENDE

STUK	Sturzunterkante	PS	Pulzschaft Kanal
DUK	Deckenunterkante	KS	Kanalsohle
FPH	fertige Parapethöhe	TERR	Terrain
AL	Abküll	RAR	Regenablaufrohr
ZL	Zuküll	RSK	Regensinkkasten
NK	Nolkamin		
EM	Einmündung Nolkamin		
PT	Pulztür Nolkamin		
BA	Bodenablauf		
GEL	Geländer		
BA	Bodenablauf		
WN	Wiener Nut (Vergleichs - Höhenmass)		
T30, G30	Brandwiderstandsklasse		

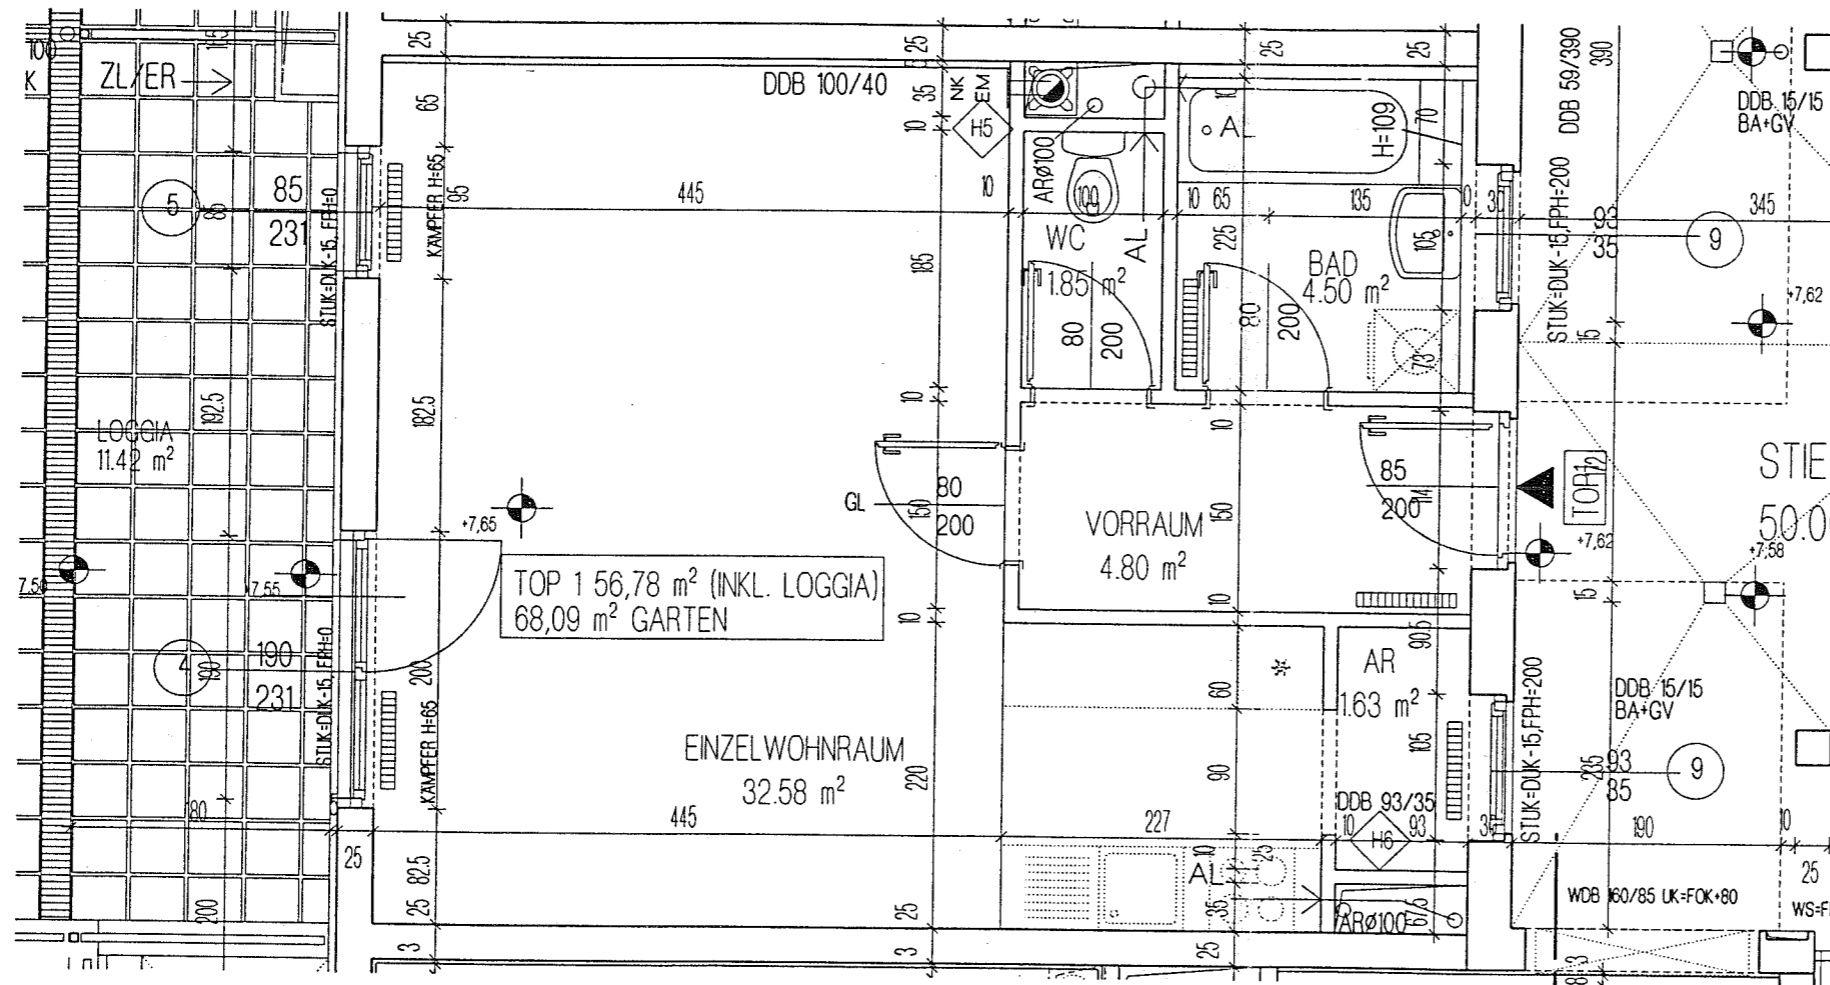

BAUHERR:
AUFBAU
GEMEINNÜTZIGE BAU-,WOHNUNGS-UND
SIEDLUNGSGENOSSENSCHAFT REG.GEN.M.B.H.
1010 WIEN, TUCHLAUBEN 8

ARCHITEKTEN:
SPIEGELFELD + HOLNSTEINER GES.N.B.R
T130 WIEN, TRAUTTMANSDORFFGASSE 8
TEL: 0222-8772389, FAX: 8777550

DIESER PLAN IST ZUM ANFERTIGEN VON EINBAUMOBELN NICHT
 GEEIGNET. STATISCHE UND BAUPHYSIKALISCHE DETAILS SIND
 NICHT PLANNHALTIG. ÄNDERUNGEN VORBEHALTENDE
 EINRICHTUNG ERFOLGT LAUT AUSSTATTUNGSBESCHREIBUNG
 MASS-UND FLÄCHENTOLERANZ +/- 3.0%

