



LAGE

## STIEGE 1 TOP 17 3.OBERGESCHOSS

WOHNNUTZFLÄCHE	73,69 m <sup>2</sup>
BALKON / TERRASSE	9,17 m <sup>2</sup>
GARTENFLÄCHE (inkl.Terr.)	—
KELLERABTEIL	4,91 m <sup>2</sup>
GERÄTEABSTELLRAUM	1,93 m <sup>2</sup>
GARAGENSTELLPLATZ	1

Sämtliche Maße sind Rohbaumaße.  
Für Möblierung Naturmaße nehmen.  
Maßtoleranz bis ± 3% möglich.  
Die Möblierung ist im Preis nicht enthalten.  
MASSTAB: 1/100 JUNI. 99

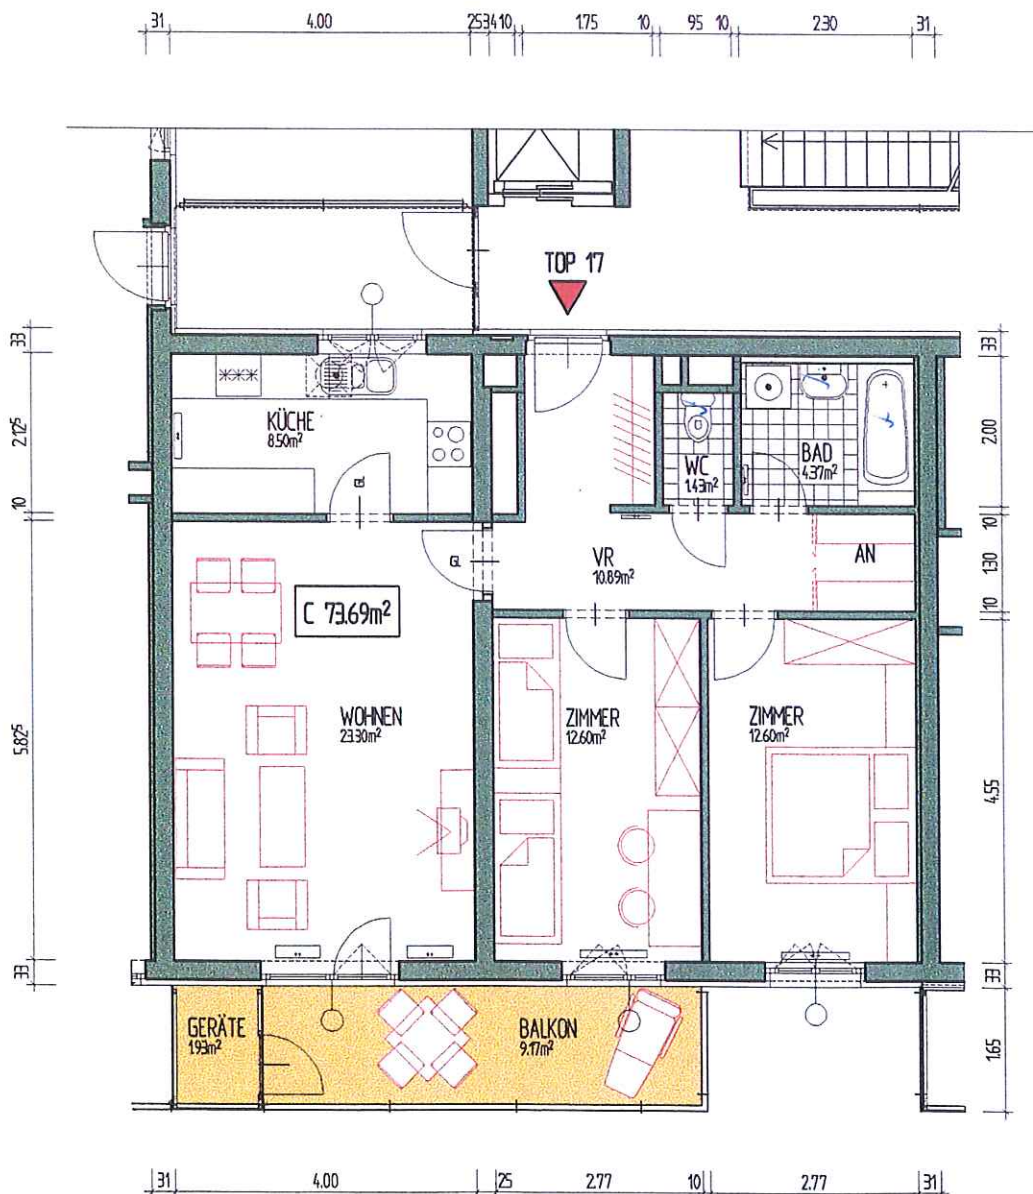

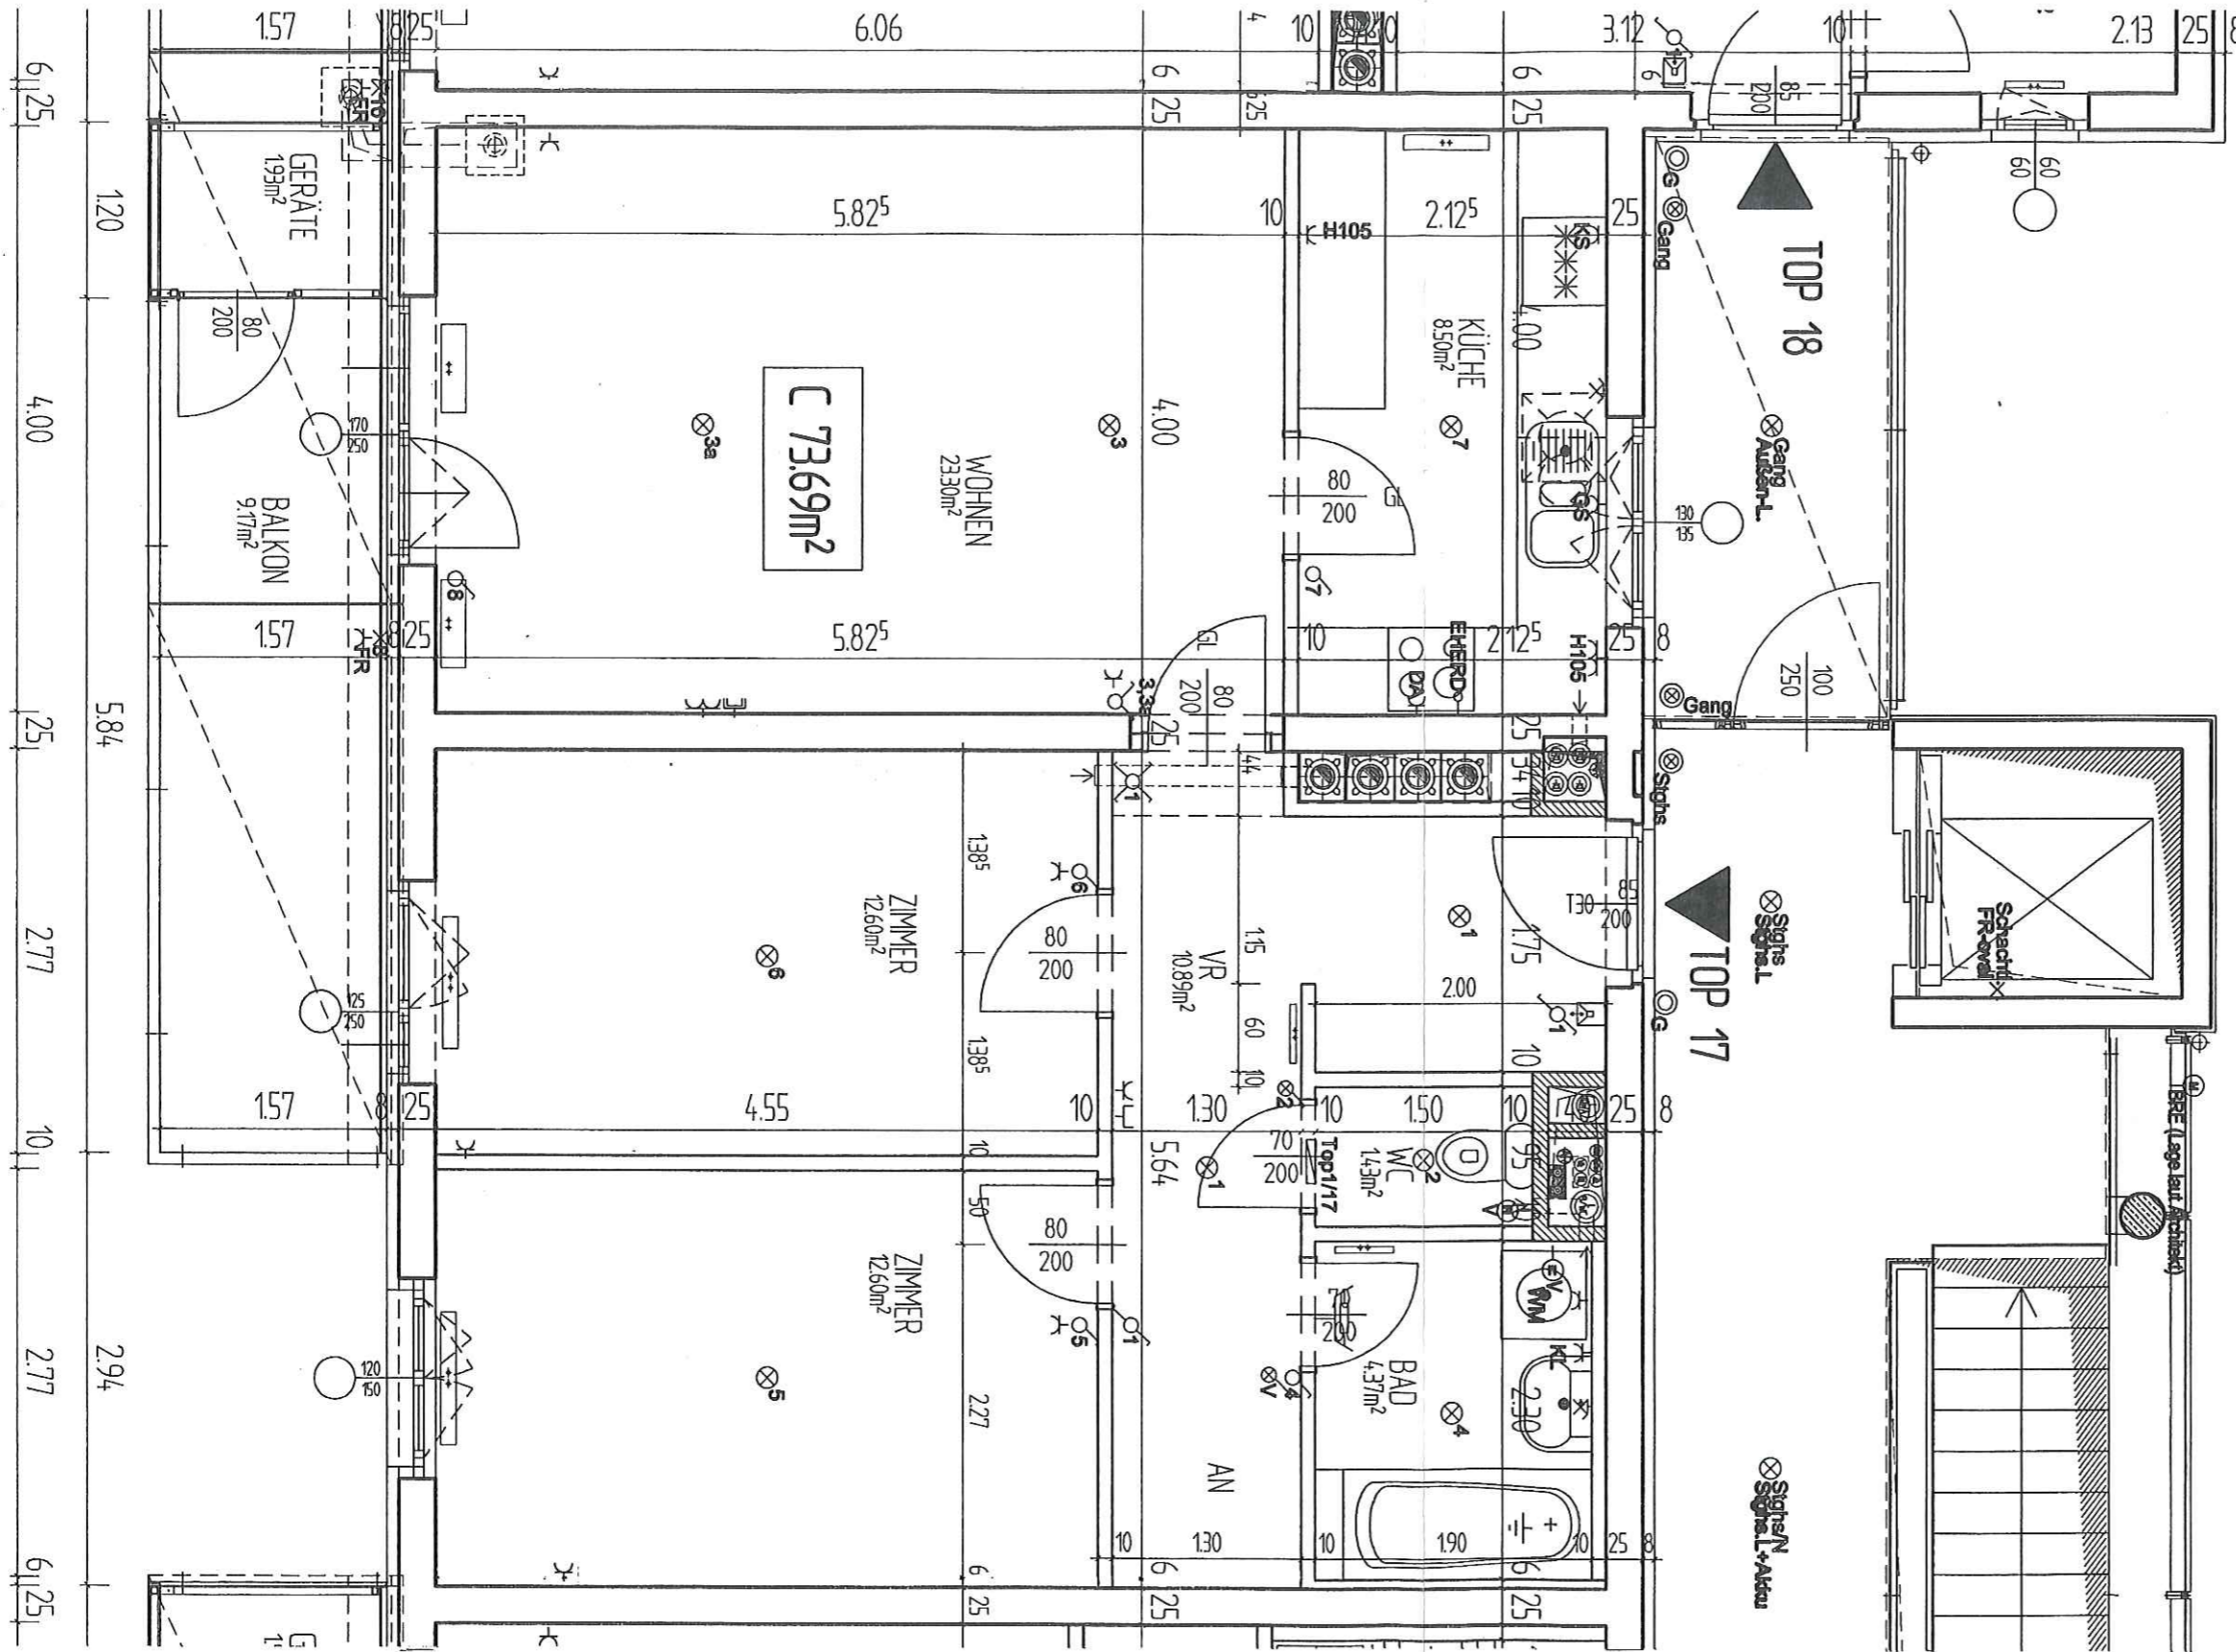

WOHNUNGSPLAN M=1/50